

**Satzung des Marktes Titting**  
zur Festlegung der Grenzen für den im Zusammenhang bebauten  
Ortsteil Kaldorf im Bereich Kapellenweg Nord-Ost  
(Klarstellungssatzung)

vom 19.01.2022

Der Markt Titting erlässt aufgrund von § 34 Abs. 4 Nr. 1 des Baugesetzbuches (BauGB) folgende

**Satzung**

zur Festlegung der Grenzen für den im Zusammenhang bebauten Ortsteil Kaldorf im Bereich  
Kapellenweg Nord-Ost (Klarstellungssatzung):

**§ 1**

**Geltungsbereich**

Der Geltungsbereich dieser Satzung ergibt sich aus der Abgrenzung in beiliegender Karte, die Bestandteil dieser Satzung ist.

Das Satzungsgebiet betrifft die Grundstücke Flnrn. 497 und 498, Gmkg. Kaldorf.

**§ 2**

**Inhalt**

Diese Satzung legt die Grenzen des im Zusammenhang bebauten Ortsteiles für einen Teilbereich des Kapellenweges im Nord-Osten fest. Mit dieser Satzung richtet sich die planungsrechtliche Zulässigkeit von Vorhaben im Sinne des § 29 BauGB auf den unter § 1 aufgeführten Grundstücken nach § 34 BauGB.

**§ 3**

**Inkrafttreten**

Diese Satzung tritt mit ihrer öffentlichen Bekanntmachung in Kraft.

Titting, 19.01.2022

Markt Titting



**Brigl**  
1. Bürgermeister




# Anlage zur Klarstellungssatzung


gemäß § 34 Abs. 4 Nr. 1 BauGB

## Kapellenweg Nord-Ost, Kaldorf

vom 19.01.2022

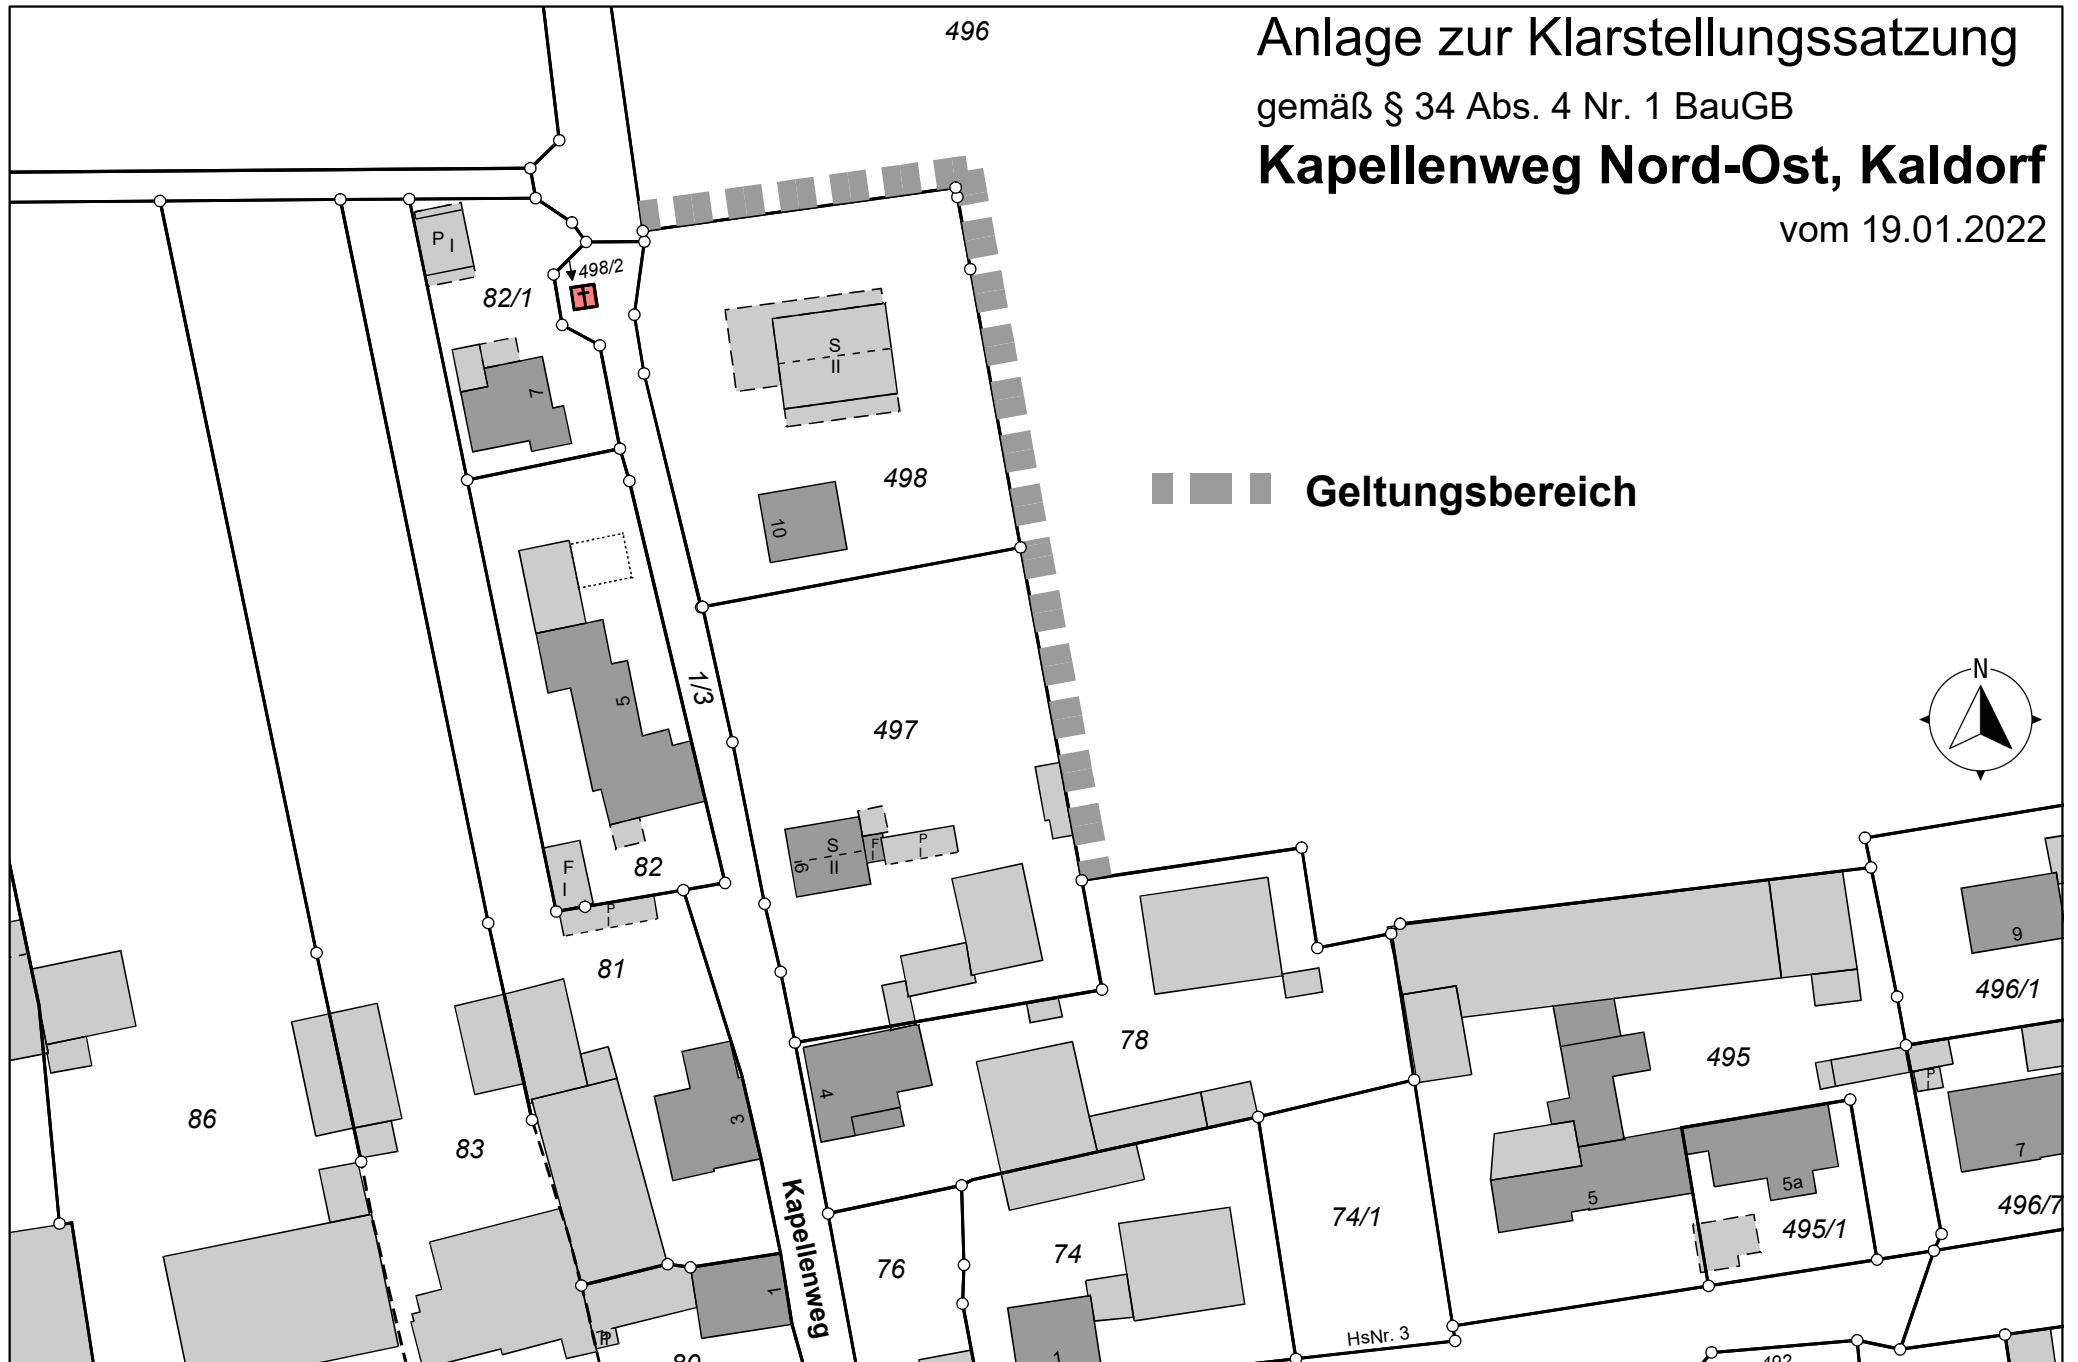

■ ■ ■ Geltungsbereich

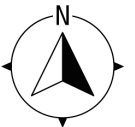

M = 1 : 1000

